


# ESCALERA 5 - PLANTA PRIMERA - VIVIENDA A

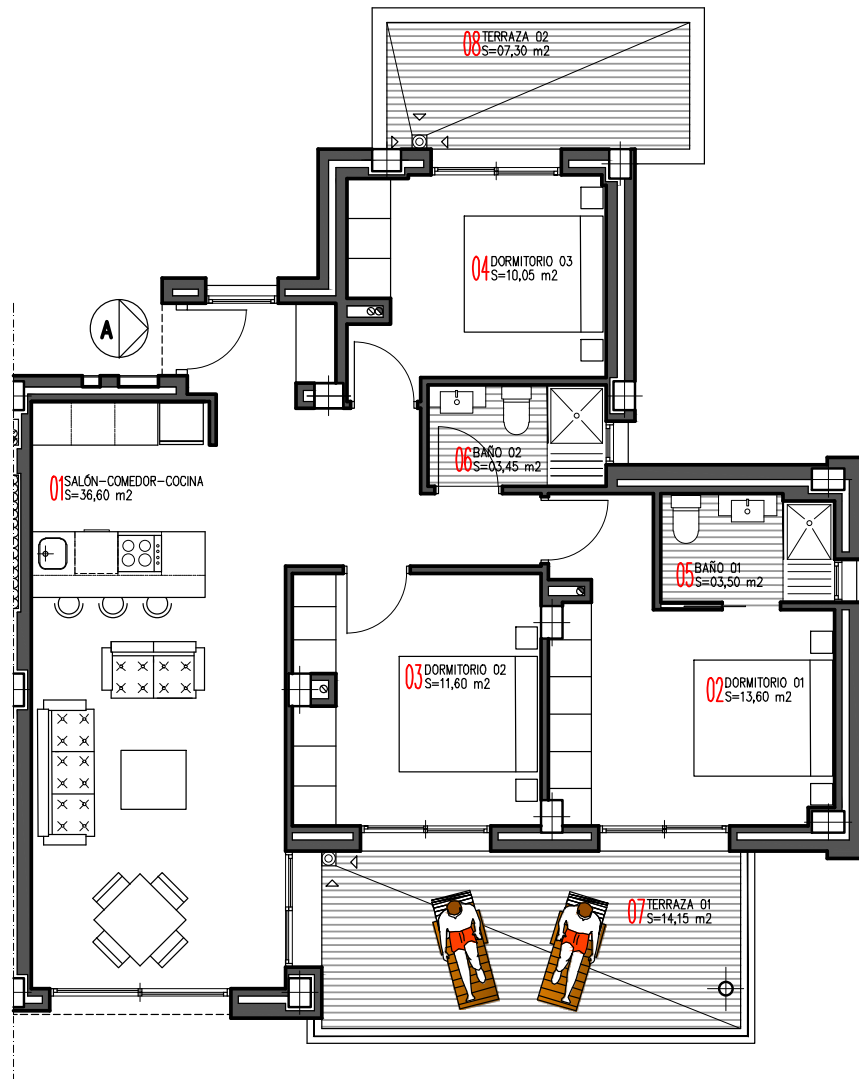

SUP. CONSTRUIDA VIVIENDA: 111,20 m<sup>2</sup>

P.P. SUP. CONSTR. ZONAS COMUNES: 9,88 m<sup>2</sup>

ESCALA 1:100