


ESCALERA 5 - PLANTA PRIMERA - VIVIENDA B

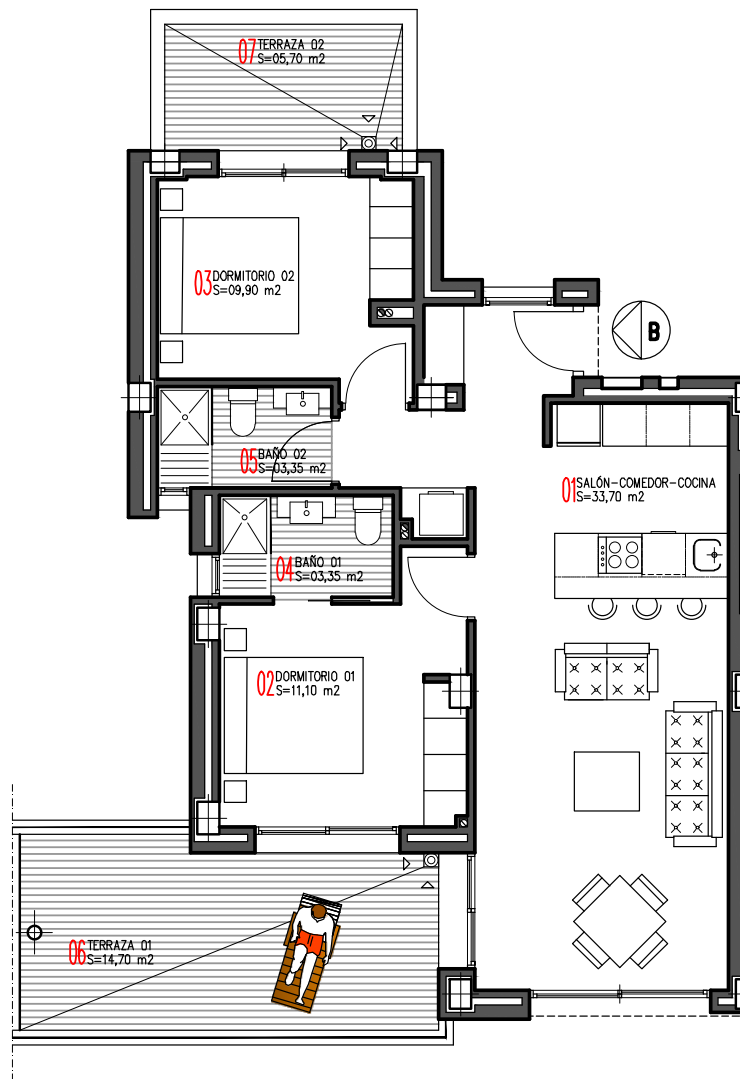

SUP. CONSTRUIDA VIVIENDA: 89,71 m²

P.P. SUP. CONSTR. ZONAS COMUNES: 7,97 m²

ESCALA 1:100