


SUPERFICIES

viviendas en planta primera (m²)


Salón/comedor/cocina	26,43
Dormitorio 1	11,19
Dormitorio 2	13,40
Dormitorio 3	9,83
Baño 1	3,10
Baño 2	4,43
Paso	2,70
Terraza	10,55
TOTAL	81,63
Jardin	11,65
Solarium	65,82
TOTAL superficies	159,10

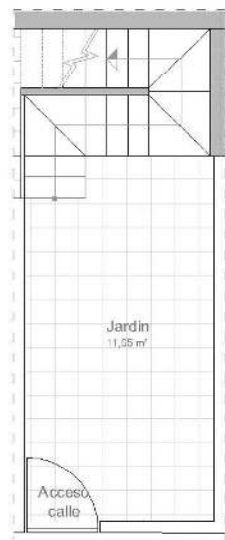

Planta baja




Planta primera

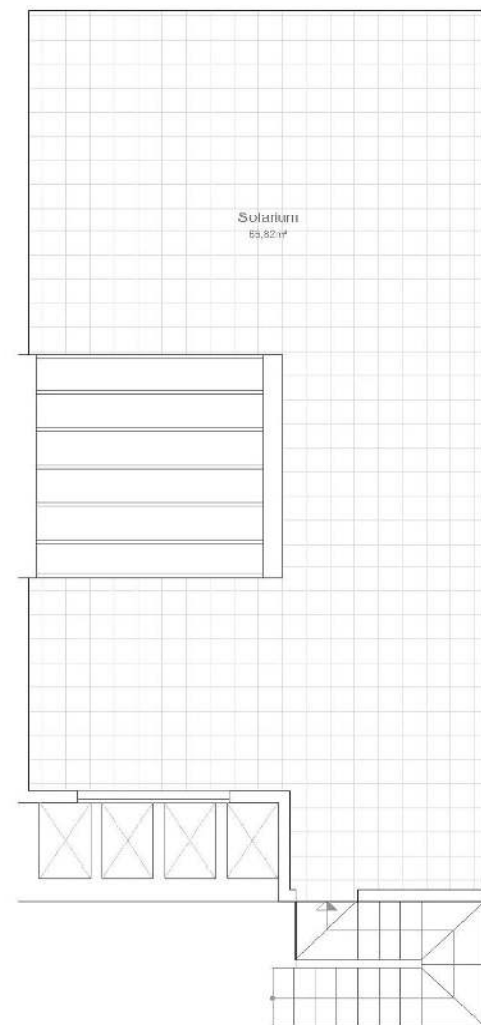

Planta solarium

RESIDENCIAL
ARENA BEACH


P1 9B-4

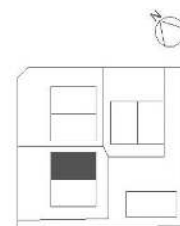


SUPERFICIES

viviendas en planta primera (m²)


Salón/comedor/cocina	26,43
Dormitorio 1	11,19
Dormitorio 2	13,40
Dormitorio 3	9,83
Baño 1	3,10
Baño 2	4,43
Paso	2,70
Terraza	10,55
TOTAL	81,63
Jardin	11,65
Solarium	65,82
TOTAL superficies	159,10

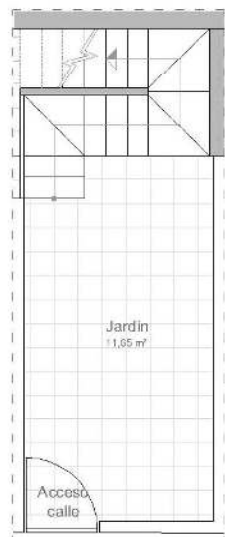

Planta baja

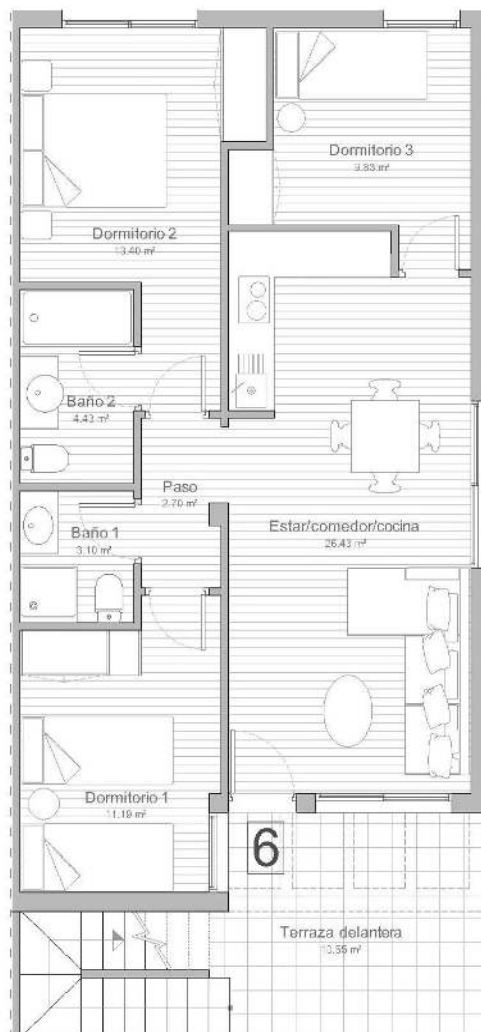

Planta primera

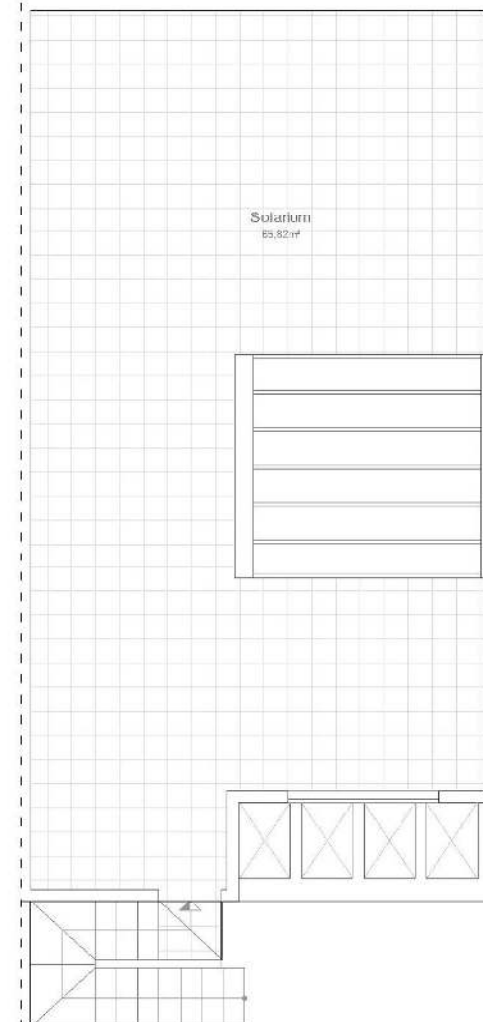

Planta solarium

RESIDENCIAL
ARENA BEACH


P1 9A-6




SUPERFICIES

viviendas en planta primera (m²)


Salón/comedor/cocina	26,43
Dormitorio 1	11,19
Dormitorio 2	13,40
Dormitorio 3	9,83
Baño 1	3,10
Baño 2	4,43
Paso	2,70
Terraza	10,55
TOTAL	81,63
Jardin	11,65
Solarium	65,82
TOTAL superficies	159,10

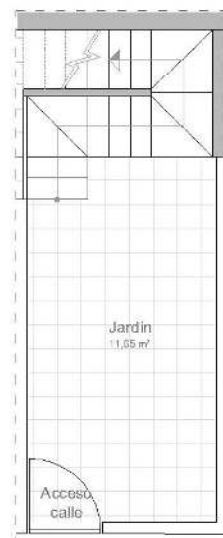

Planta baja

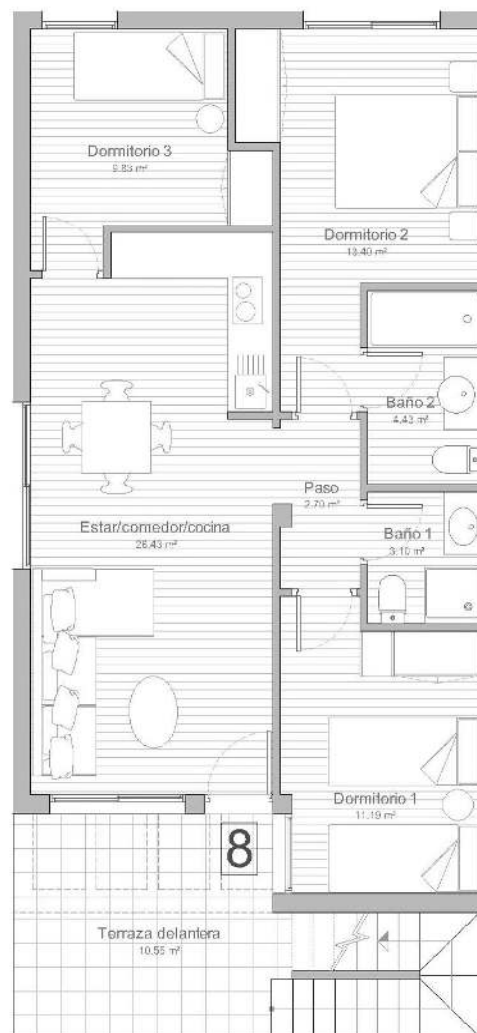


Planta primera

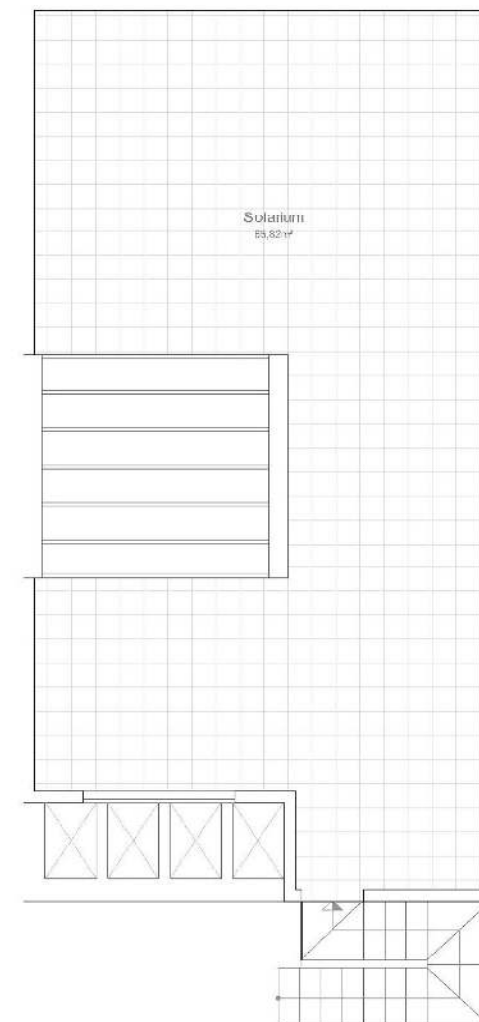

Planta solarium

RESIDENCIAL
ARENA BEACH




P1 9A-8

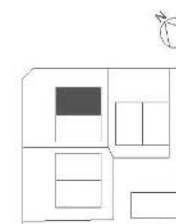

SUPERFICIES


viviendas en planta primera (m²)

Salón/comedor/cocina	26,43
Dormitorio 1	11,19
Dormitorio 2	13,40
Dormitorio 3	9,83
Baño 1	3,10
Baño 2	4,43
Paso	2,70
Terraza	10,55
TOTAL	81,63
Jardin	11,65
Solarium	65,82
TOTAL superficies	159,10

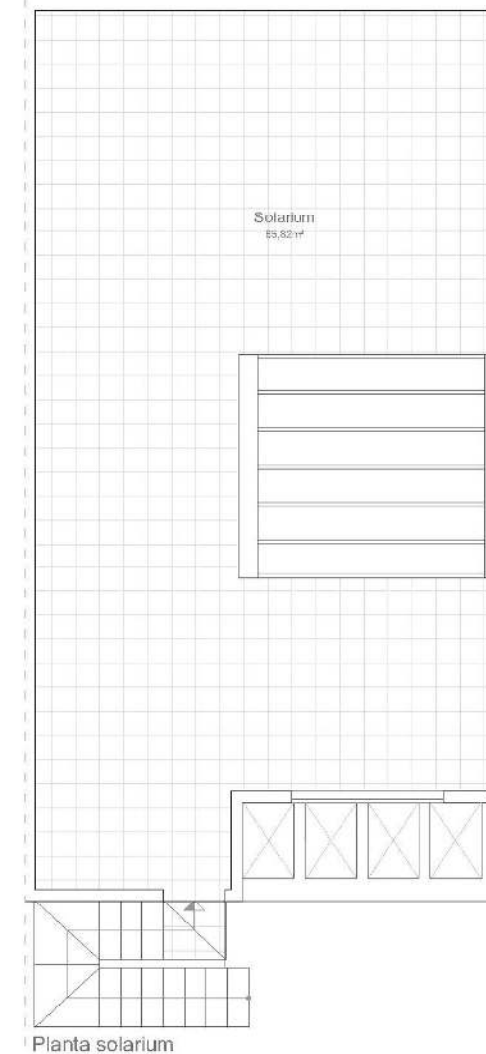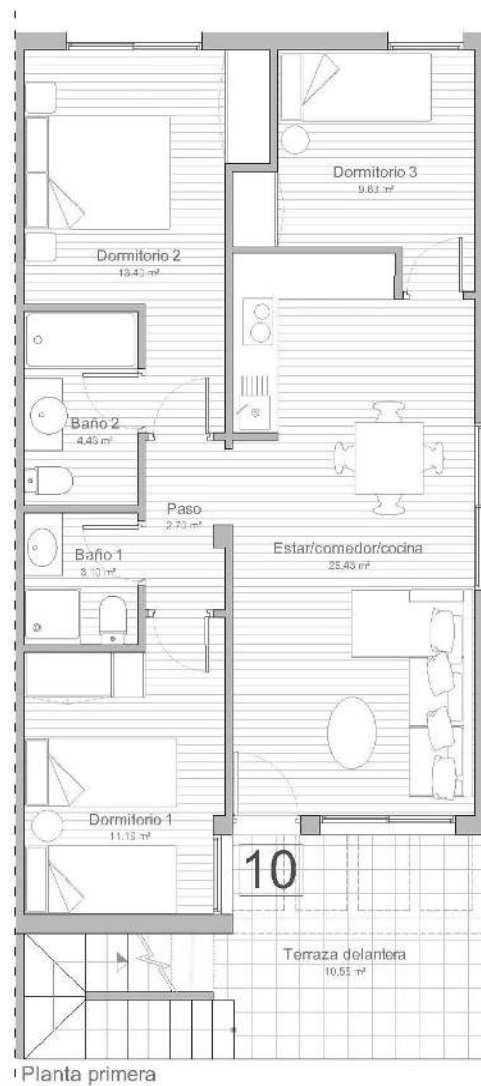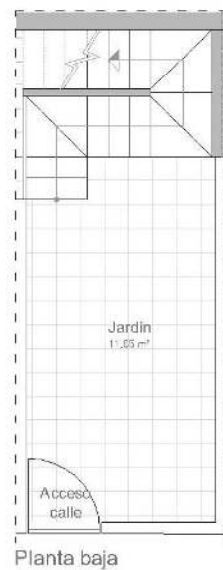

RESIDENCIAL
ARENA BEACH


P1 14-10

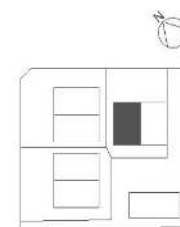


SUPERFICIES

viviendas en planta primera (m²)


Salón/comedor/cocina	26,43
Dormitorio 1	11,19
Dormitorio 2	13,40
Dormitorio 3	9,83
Baño 1	3,10
Baño 2	4,43
Paso	2,70
Terraza	10,55
TOTAL	81,63
Jardin	11,65
Solarium	65,82
TOTAL superficies	159,10

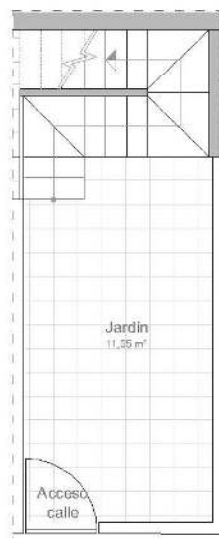

Planta baja

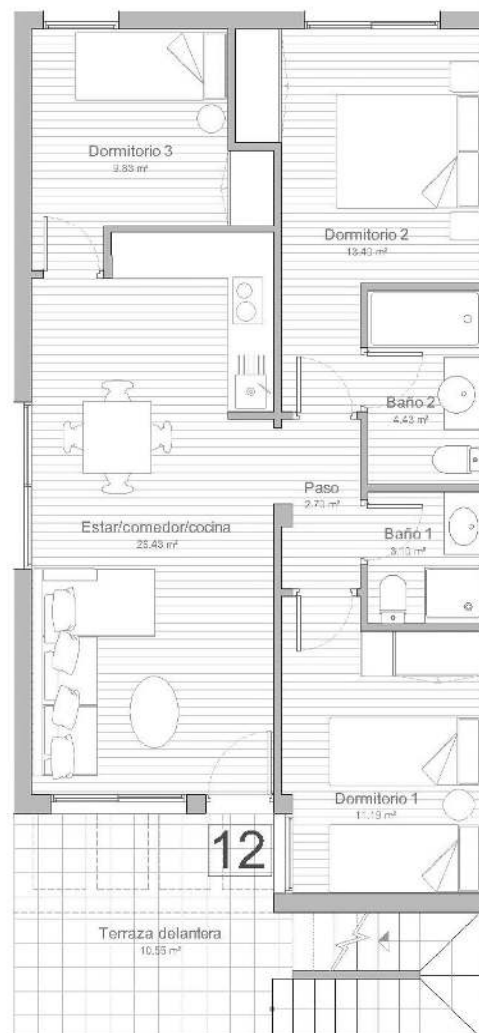


Planta primera

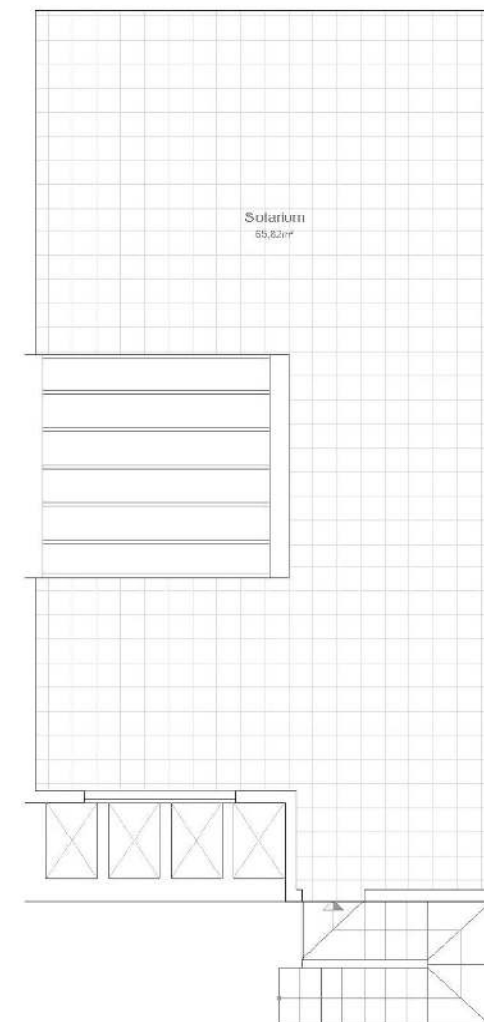

Planta solarium

RESIDENCIAL
ARENA BEACH

P1 14-12

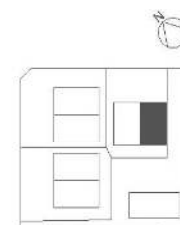

SUPERFICIES

viviendas en planta baja (m²)

Salón/comedor/cocina	26,43
Dormitorio 1	11,19
Dormitorio 2	13,40
Dormitorio 3	9,83
Baño 1	3,10
Baño 2	4,43
Paso	2,72
Terraza	10,77
TOTAL	81,85
Jardin	95,26
TOTAL superficies	177,11



RESIDENCIAL
ARENA BEACH

PB 9B-1




ESC 1/100

SUPERFICIES

viviendas en planta baja (m²)

Salón/comedor/cocina	26,43
Dormitorio 1	11,19
Dormitorio 2	13,40
Dormitorio 3	9,83
Baño 1	3,10
Baño 2	4,43
Paso	2,70
Terraza	10,77
TOTAL	81,85
Jardín	63,61
TOTAL superficies	145,46

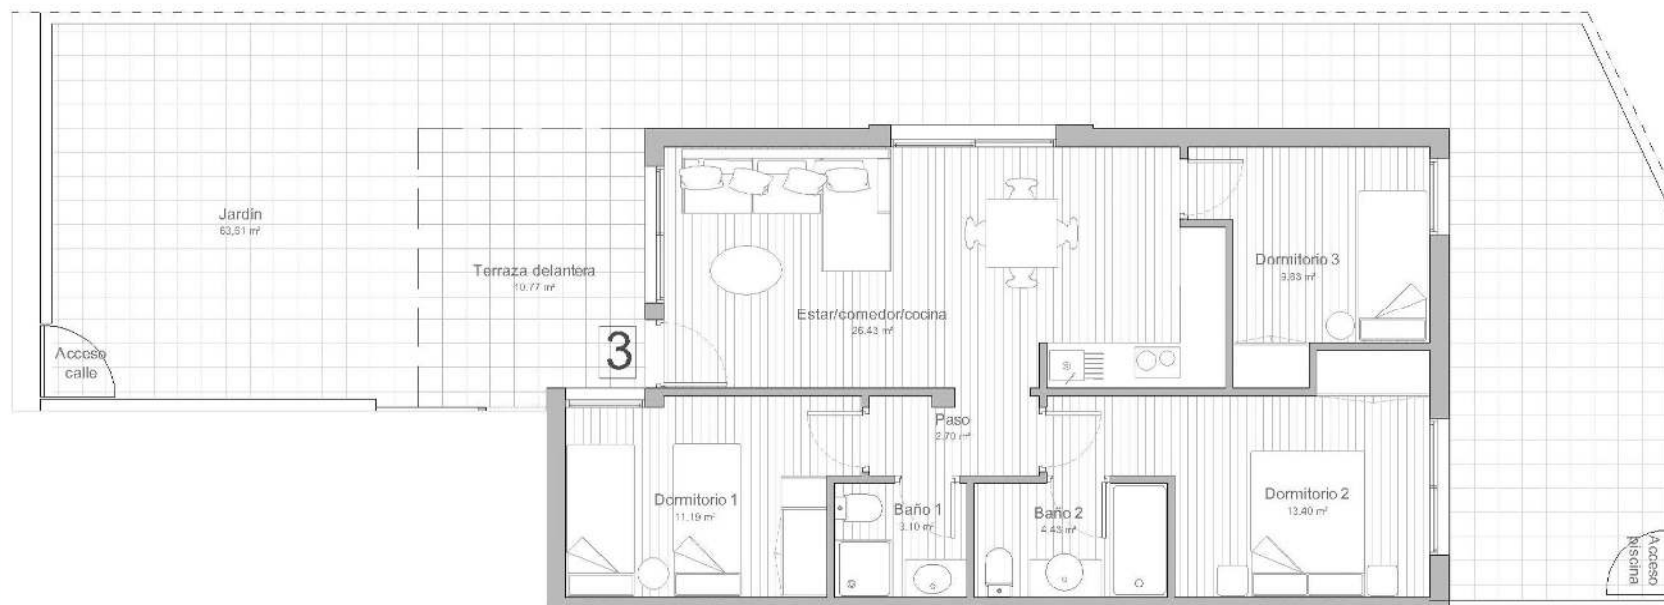

RESIDENCIAL
ARENA BEACH


PB 9B-3



SUPERFICIES


viviendas en planta baja (m²)

Salón/comedor/cocina	26,43
Dormitorio 1	11,19
Dormitorio 2	13,40
Dormitorio 3	9,83
Baño 1	3,10
Baño 2	4,43
Paso	2,70
Terraza	10,77
TOTAL	81,85
Jardin	55,77
TOTAL superficies	137,62

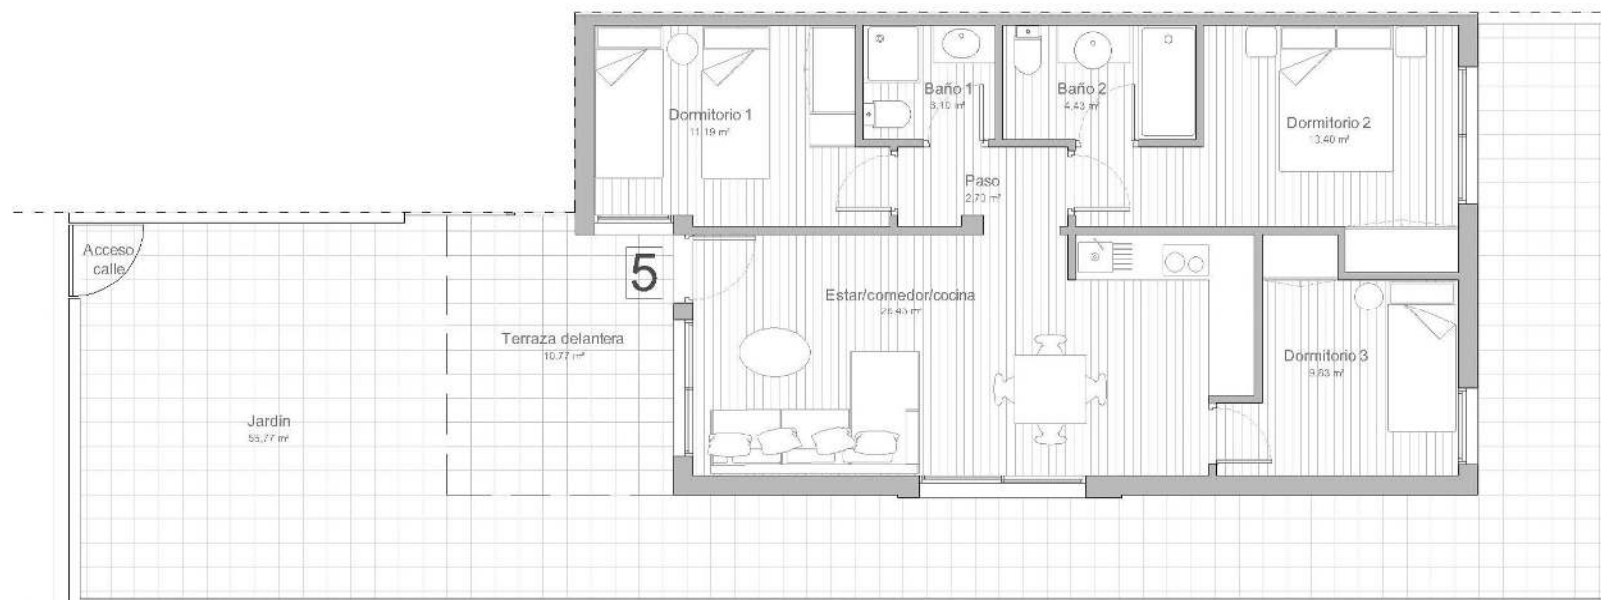

RESIDENCIAL
ARENA BEACH


PB 9A-5

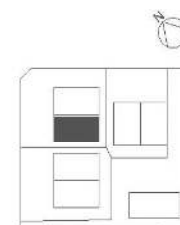

SUPERFICIES


viviendas en planta baja (m²)

Salón/comedor/cocina	26,43
Dormitorio 1	11,19
Dormitorio 2	13,40
Dormitorio 3	9,83
Baño 1	3,10
Baño 2	4,43
Paso	2,70
Terraza	10,77
TOTAL	81,85
Jardín	123,37
TOTAL superficies	205,22

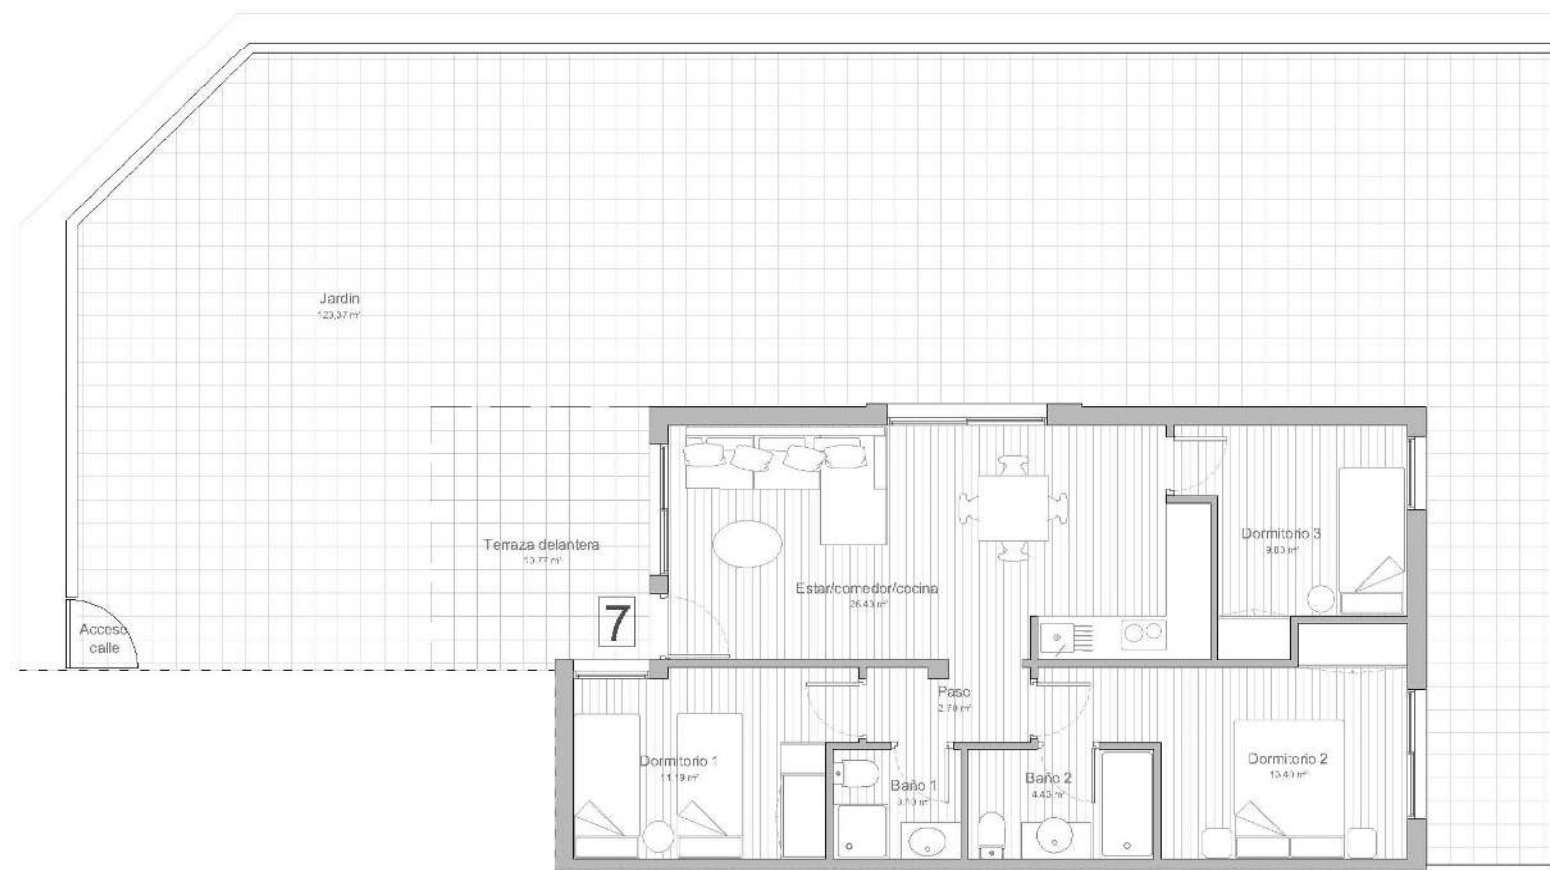

RESIDENCIAL
ARENA BEACH

PB 9A-7

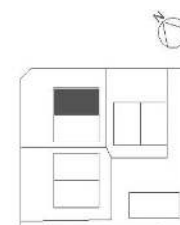



SUPERFICIES

viviendas en planta baja (m²)

Salón/comedor/cocina	26,43
Dormitorio 1	11,19
Dormitorio 2	13,40
Dormitorio 3	9,83
Baño 1	3,10
Baño 2	4,43
Paso	2,70
Terraza	10,77
TOTAL	81,85
Jardin	71,15
TOTAL superficies	153,00

RESIDENCIAL
ARENA BEACH

PB 14-9

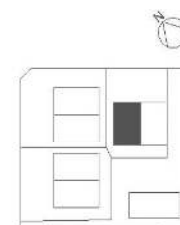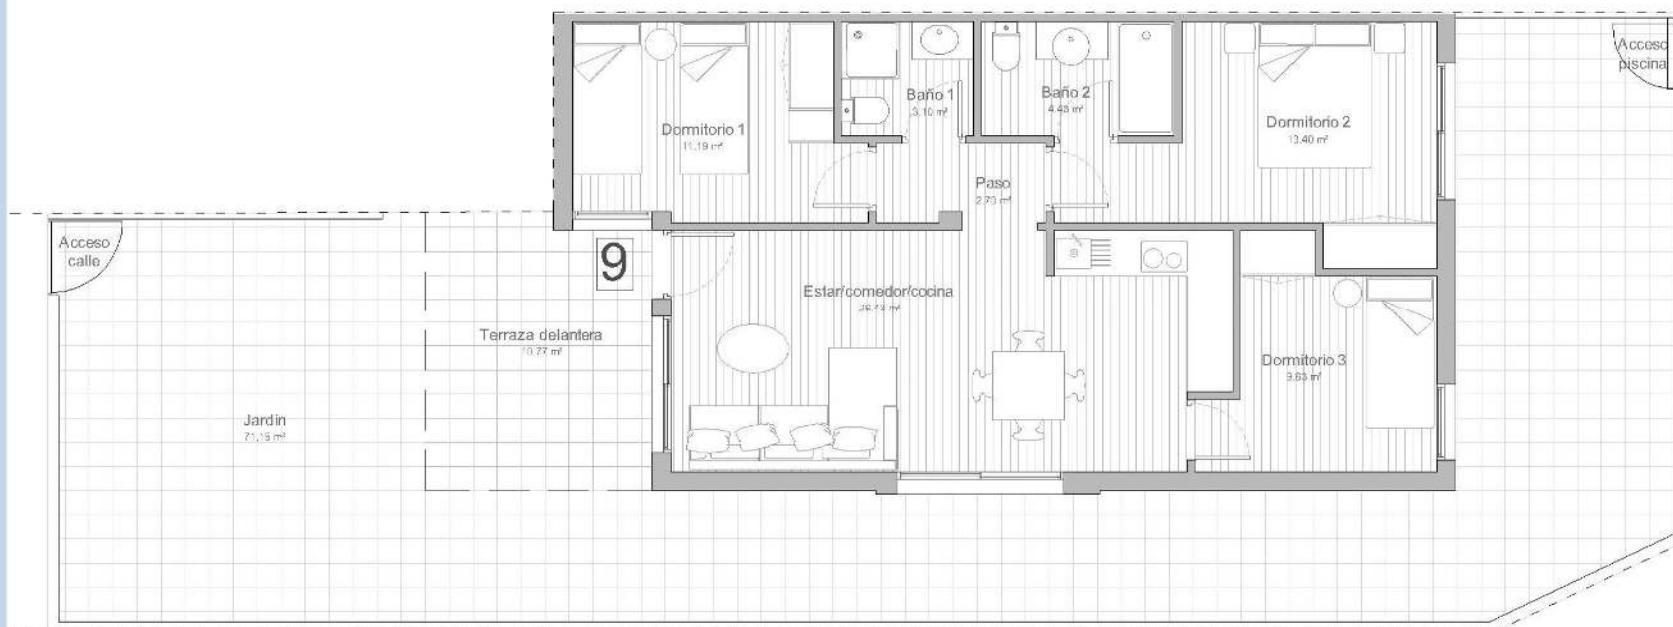



SUPERFICIES

viviendas en planta baja (m²)

Salón/comedor/cocina	26,43
Dormitorio 1	11,19
Dormitorio 2	13,40
Dormitorio 3	9,83
Baño 1	3,10
Baño 2	4,43
Paso	2,70
Terraza	10,77
TOTAL	81,85
Jardín 1	16,80
Jardín 2	38,95
TOTAL superficies	137,60

RESIDENCIAL
ARENA BEACH

PB 14-11

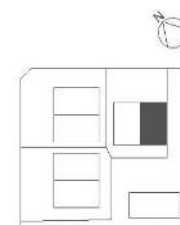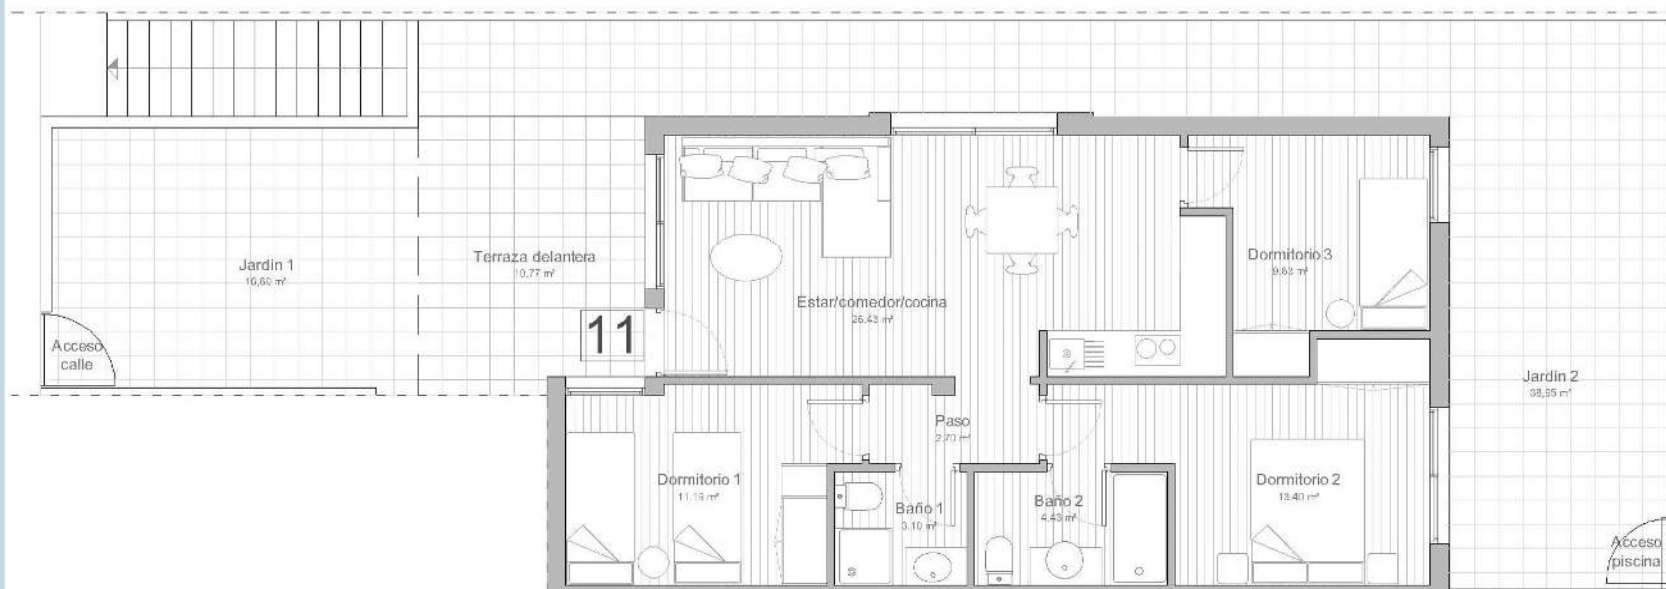


SUPERFICIES

viviendas en planta primera (m²)


Salón/comedor/cocina	26,43
Dormitorio 1	11,19
Dormitorio 2	13,40
Dormitorio 3	9,83
Baño 1	3,10
Baño 2	4,43
Paso	2,70
Terraza	10,55
TOTAL	81,63
Jardin	11,65
Solarium	65,82
TOTAL superficies	159,10

RESIDENCIAL
ARENA BEACH


P1 9B-2

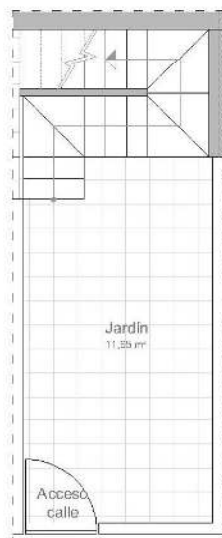

Planta baja

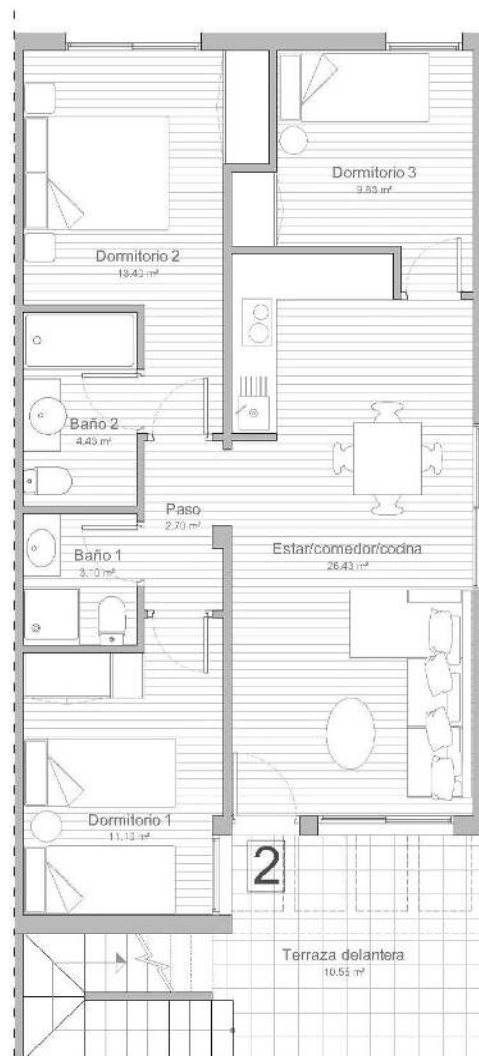

Planta primera

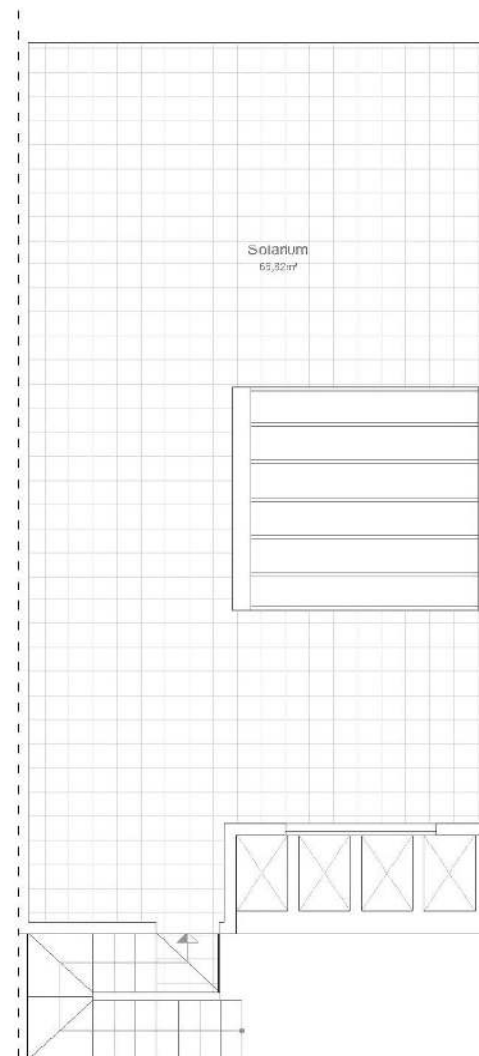

Planta solarium

