


RESIDENCIAL "LAS MARAVILLAS"

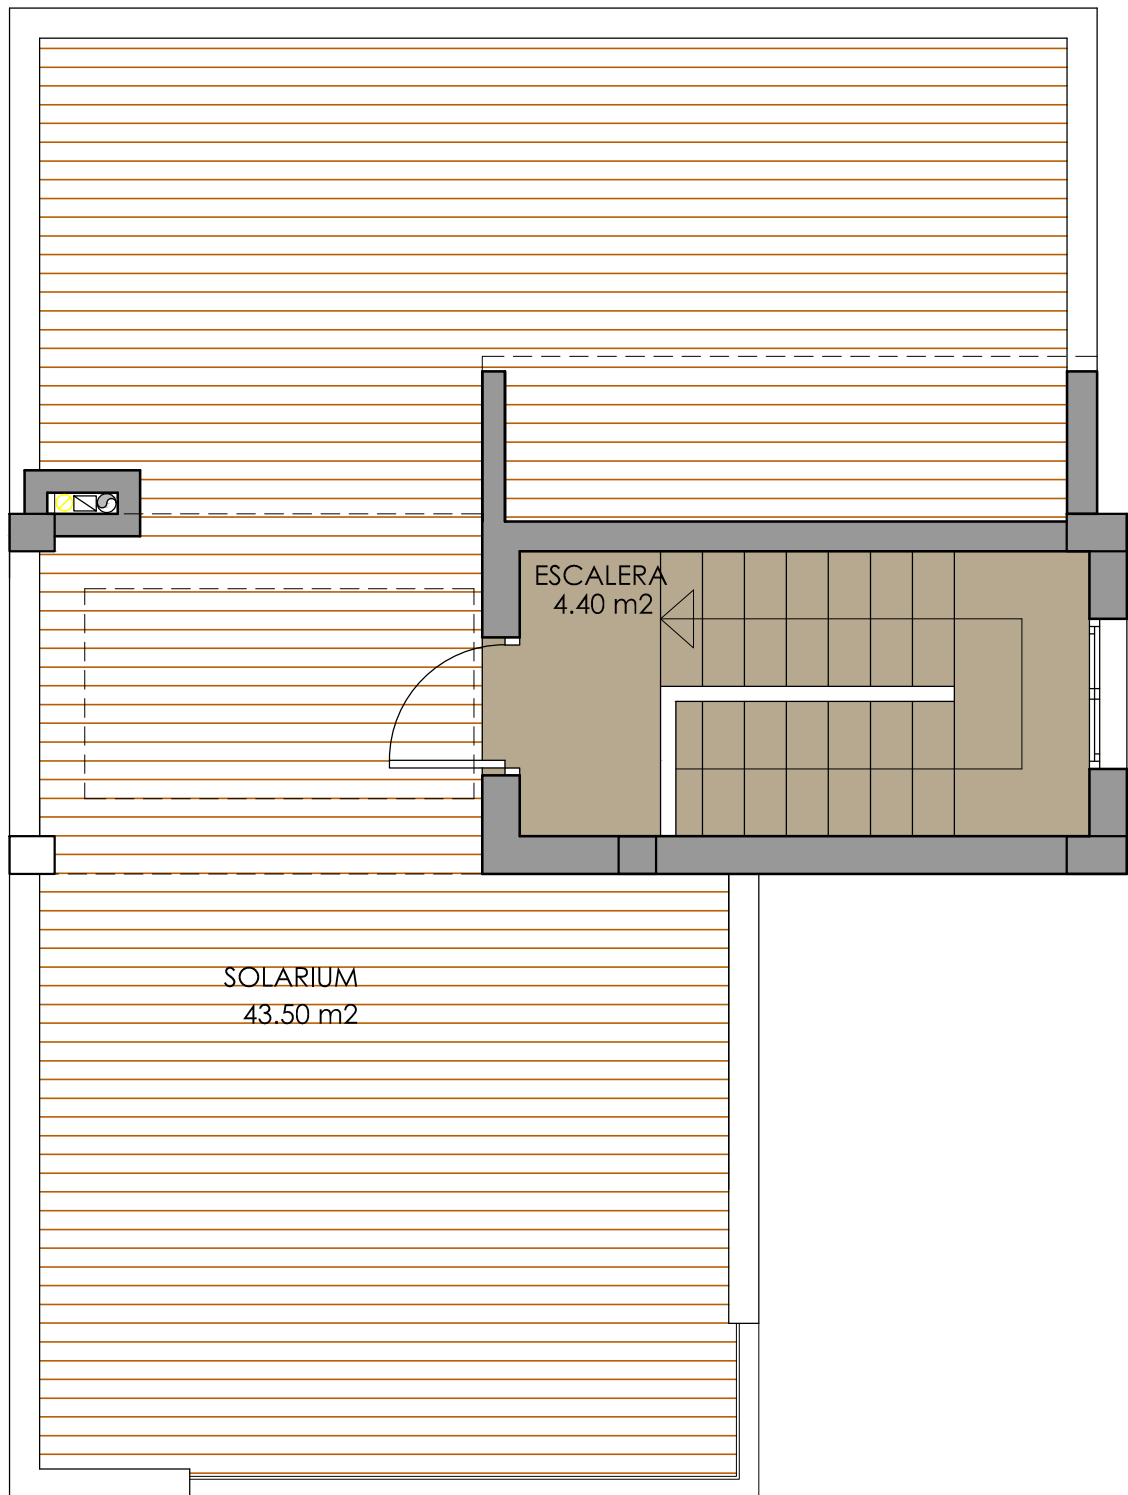

SUPERFICIE CONSTRUIDA

PLANTA BAJA

SUP. CERRADA _____ 65.60 m²
PORCHE _____ 7.20 m²

PLANTA PISO

SUP. CERRADA _____ 63.15 m²

TORRETA EN SOLARIUM _____ 14.20 m²

TOTAL SUPERFICIE CONSTRUIDA _____ 150.15 m²

TERRAZA DESC. EN PL. PISO _____ 9.50 m²

SOLARIUM EN CUBIERTA _____ 43.50 m²

TOTAL SUPERFICIE _____ 203.15 m²

CUBIERTA

VIVS. N° 1-8-9-10-11-12-13



ESCALA GRÁFICA

25-09-2019