


# RESIDENCIAL "LAS MARAVILLAS"

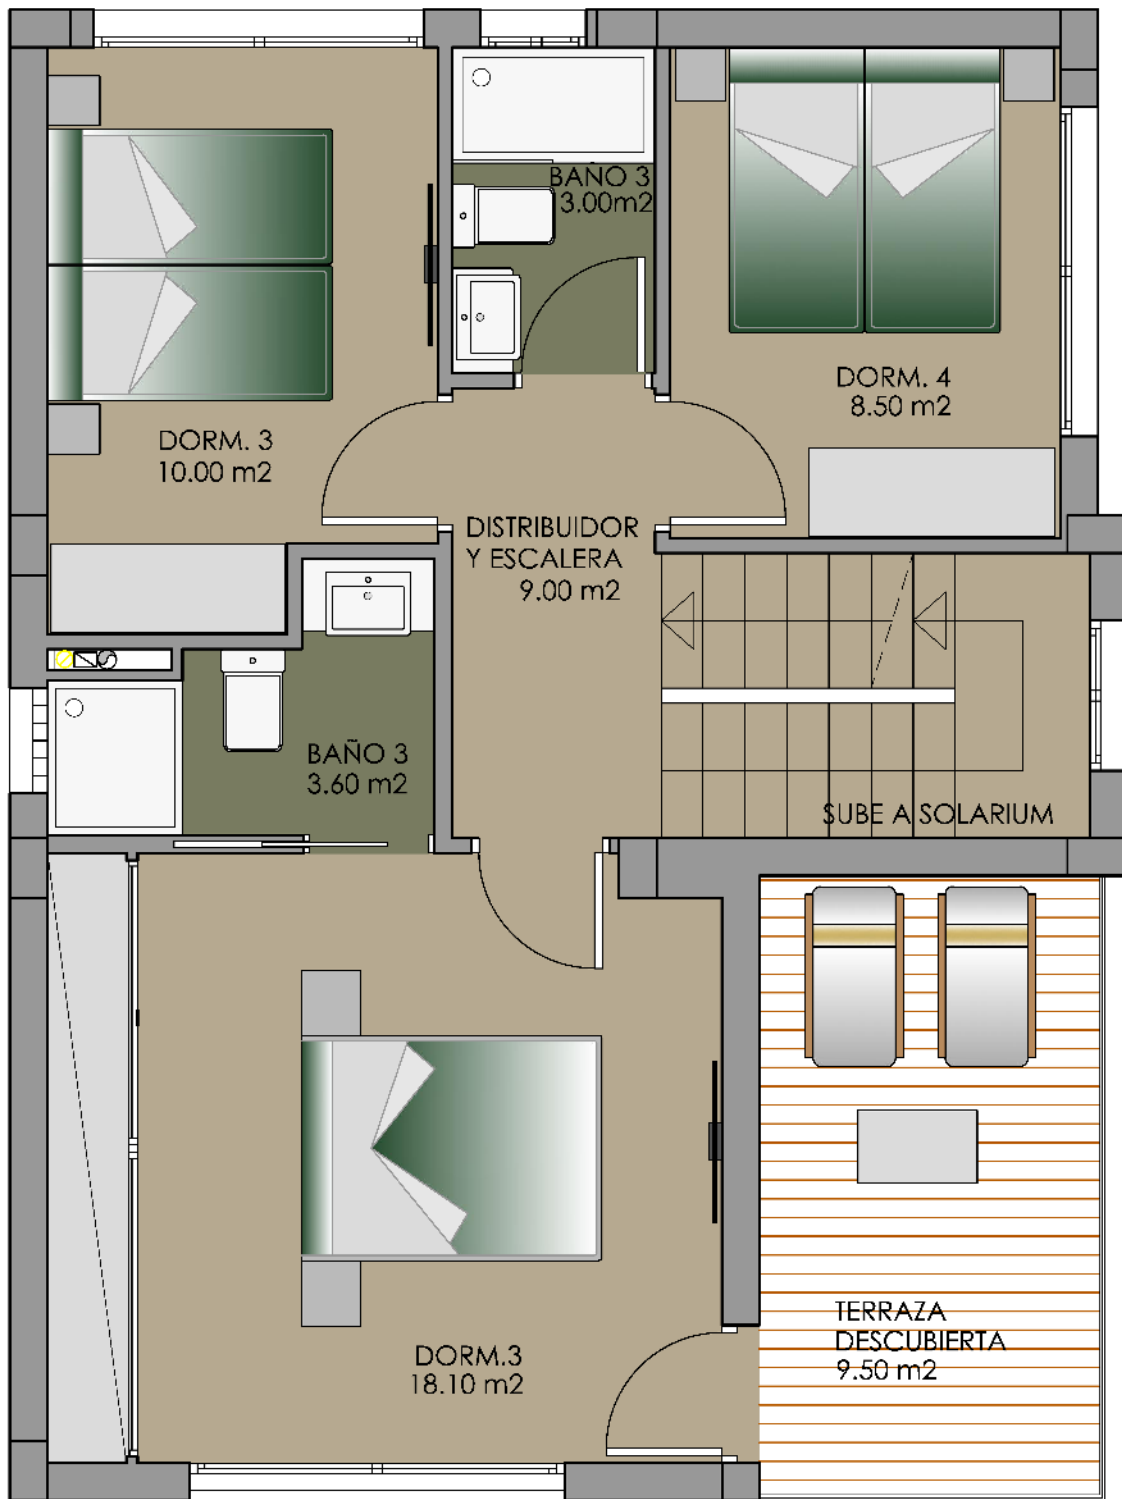

## SUPERFICIE CONSTRUIDA

### PLANTA BAJA

SUP. CERRADA \_\_\_\_\_ 65.60 m<sup>2</sup>  
 PORCHE \_\_\_\_\_ 7.20 m<sup>2</sup>

### PLANTA PISO

SUP. CERRADA \_\_\_\_\_ 63.15 m<sup>2</sup>

TORRETA EN SOLARIUM \_\_\_\_\_ 14.20 m<sup>2</sup>

TOTAL SUPERFICIE CONSTRUIDA \_\_\_\_\_ 150.15 m<sup>2</sup>

TERRAZA DESC. EN PL. PISO \_\_\_\_\_ 9.50 m<sup>2</sup>

SOLARIUM EN CUBIERTA \_\_\_\_\_ 43.50 m<sup>2</sup>

TOTAL SUPERFICIE \_\_\_\_\_ 203.15 m<sup>2</sup>

## PLANTA PISO

## 3 DORMITORIOS

VIVS. N° 1-8-9-10-11-12-13



ESCALA GRÁFICA

25-09-2019