


ESCALERA 5 - PLANTA SEGUNDA - VIVIENDA A

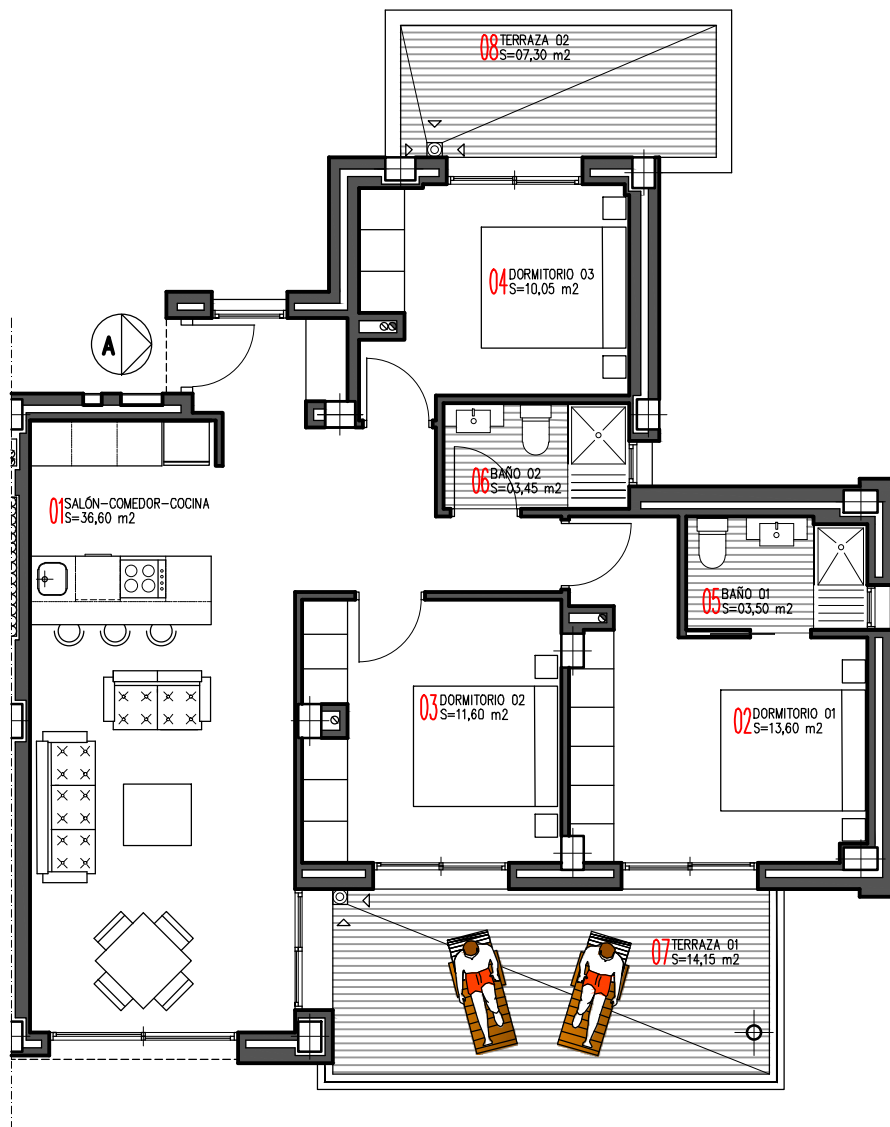

SUP. CONSTRUIDA VIVIENDA: 111,20 m²

P.P. SUP. CONSTR. ZONAS COMUNES: 9,88 m²

ESCALA 1:100