


# ESCALERA 5 - PLANTA SEGUNDA - VIVIENDA B

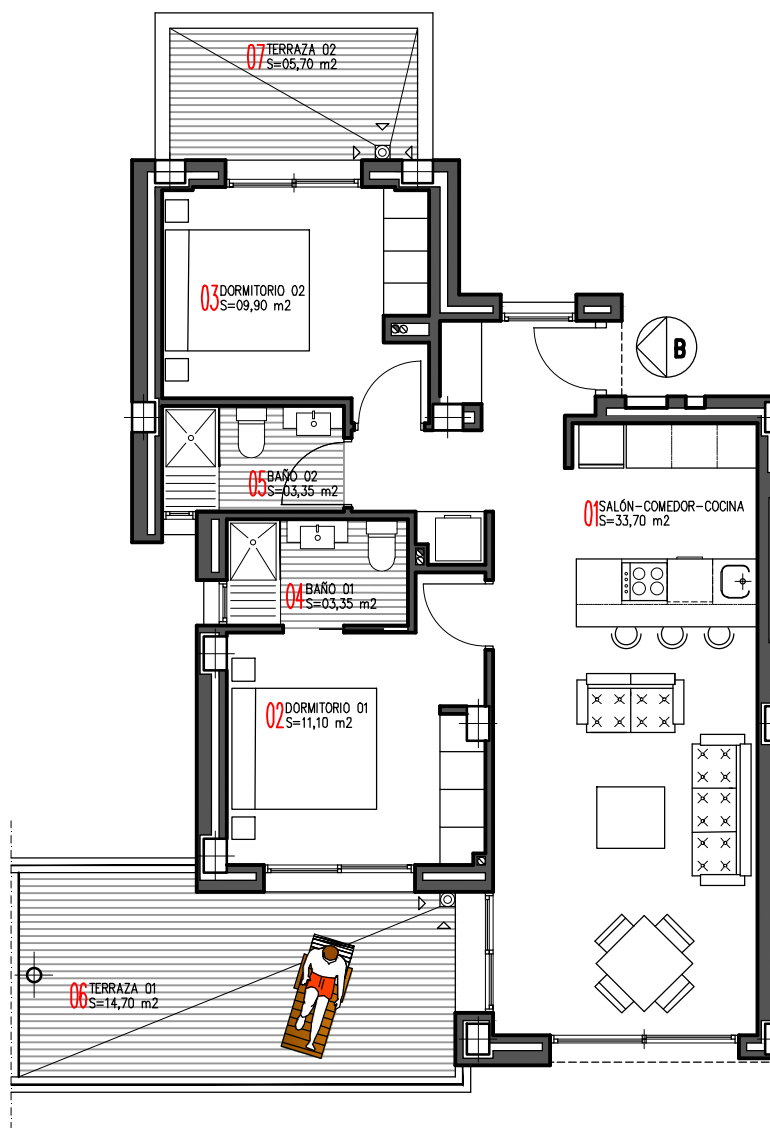

SUP. CONSTRUIDA VIVIENDA: 89,71 m<sup>2</sup>

P.P. SUP. CONSTR. ZONAS COMUNES: 7,97 m<sup>2</sup>

ESCALA 1:100