


ESCALERA 5 - PLANTA TERCERA - ÁTICO VIVIENDA A

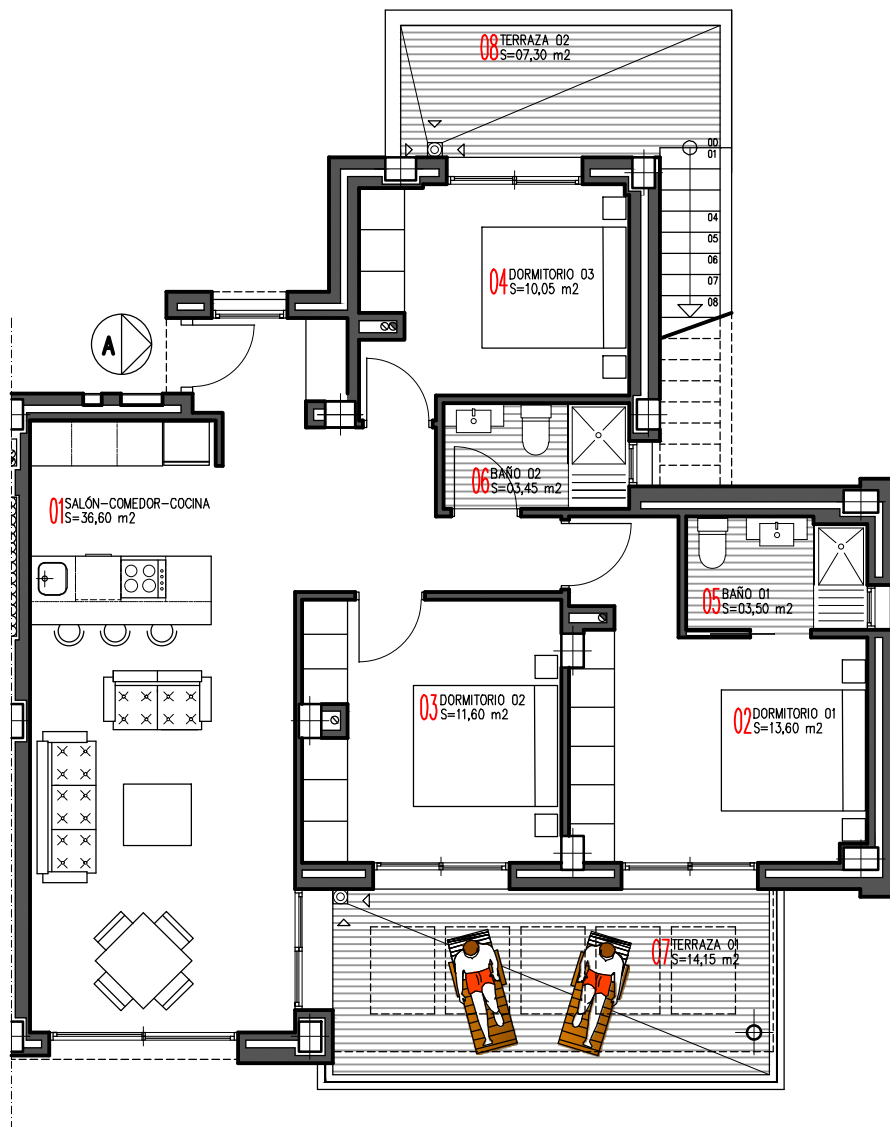

SUP. CONSTRUIDA VIVIENDA: 102,55 m²

P.P. SUP. CONSTR. ZONAS COMUNES: 9,11 m²

ESCALA 1:100