


# ESCALERA 5 - PLANTA TERCERA - ÁTICO VIVIENDA (B)

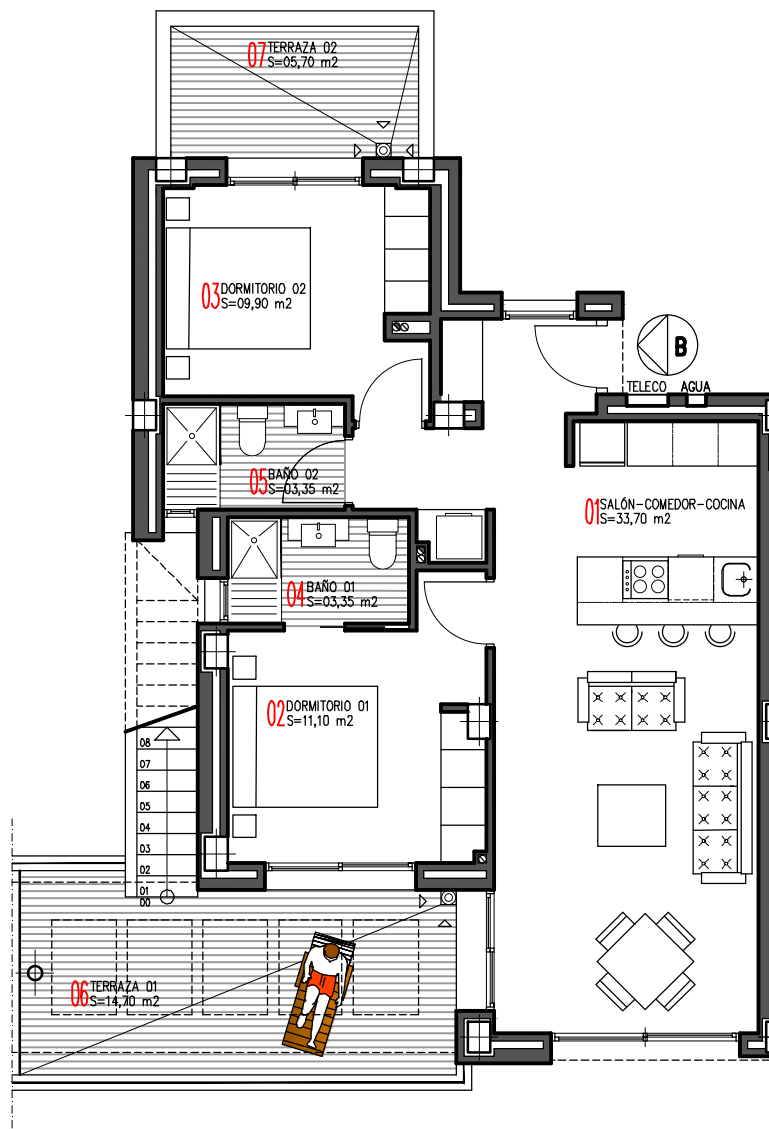

SUP. CONSTRUIDA VIVIENDA: 81,55 m<sup>2</sup>

P.P. SUP. CONSTR. ZONAS COMUNES: 7,24 m<sup>2</sup>

ESCALA 1:100